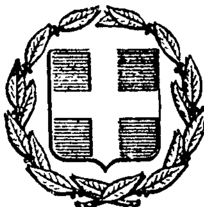


ΕΦΗΜΕΡΙΣ ΤΗΣ ΚΥΒΕΡΝΗΣΕΩΣ
ΤΗΣ ΕΛΛΗΝΙΚΗΣ ΔΗΜΟΚΡΑΤΙΑΣ

ΕΝ ΑΘΗΝΑΙΣ ΤΗ 28 ΝΟΕΜΒΡΙΟΥ 1980 | ΤΕΥΧΟΣ ΤΕΤΑΡΤΟΝ | ΑΡΙΘΜΟΣ ΦΥΛΛΟΥ 680

ΠΕΡΙΕΧΟΜΕΝΑ

ΑΠΑΛΛΟΤΡΙΩΣΕΙΣ

ΑΠΟΦΑΣΕΙΣ

ΑΠΑΛΛΟΤΡΙΩΣΕΙΣ

ΑΠΟΦΑΣΕΙΣ

Ἀριθ. 2599 (1)

Περὶ κηρύξεως ὡς ἀναδασωτέας ἐκτάσεως (230) στρεμμάτων στὴ θέση Τσιμπροβούνι περιφέρειας Κοιν. Σκουτεσιάδας Τριχωνίδος τοῦ Νομοῦ Αἰτωλ/νίας.

Ο ΝΟΜΑΡΧΗΣ ΑΙΤΩΛΙΑΣ ΚΑΙ ΑΚΑΡΝΑΝΙΑΣ

Ἔχοντας ὑπόψη:

1. Τὶς περὶ διοικητικῆς ἀποκεντρώσεως διατάξεις.

2. Τὶς διατάξεις τοῦ Ν. 998/79 «Περὶ προστασίας τῶν Δασῶν καὶ τῶν δασικῶν ἐν γένει ἐκτάσεων τῆς χώρας» καὶ συγκεκριμένα.

α) Τοῦ ἄρθρου 41 παργ. 1.

β) Τοῦ ἄρθρου 38 παργ. 1.

3. Τὴν 160417/1180/8.7.80 διαταγὴ τοῦ Ὑπουργείου Γεωργίας «περὶ παροχῆς ὁδηγιῶν κηρύξεως ἀναδασωτέων ἐκτάσεων».

4. Τὴν 5248/1.10.80 ἀναφορὰ — πρόταση τοῦ Δασαρχείου Ἀγρινίου, περὶ κηρύξεως ἀναδασωτέας τῆς ἀναφερομένης στὸ θέμα ἐκτάσεως ἡ ὁποία καταστράφηκε ὁλοσχερῶς κατὰ τὴν προξενηθεῖσα πυρκαϊὰ στὶς 7.8.80 ἀπὸ ἐμπρηστὴ ἀγνώστων στοιχείων, ἀποφασίζουμε:

Κηρύσσουμε ὡς ἀναδασωτέα, μὲ σκοπὸ τὴν προστασία γιὰ τὴν ἐπαναδημιουργία τῆς δασικῆς βλαστήσεως ποὺ καταστράφηκε καὶ τὴ διατήρηση τοῦ χαρακτῆρα τῆς ἐκτάσεως, ὥστε νὰ ἀποκλεισθεῖ ἡ διάθεσή της γιὰ ἄλλο προορισμὸ τὴν παραπάνω δημόσια δασικὴ ἔκταση τῶν 230 στρεμμάτων, ἡ ὁποία καλύπτονταν ἀπὸ δένδρα δρυὸς καὶ ἀραιοὺς χαμηλοὺς θάμνους ἀειφύλλων - πλατυφύλλων ποὺ βρίσκεται στὴ θέση Τσιμπροβούνι περιφέρειας Κοινότητας Σκουτεσιάδας καὶ προσδιορίζεται ἀπὸ τὰ στοιχεῖα ΑΒΓΔΕΖΗΘΑ ὅπως φαίνεται στὸ συνημμένο διάγραμμα, τὸ ὁποῖο ἀποτελεῖ ἀναπόσπαστο μέρος τῆς ἀποφάσεως αὐτῆς μὲ ὅρια.

Ἀνατολικά. Μὲ δημόσια δασικὴ ἔκταση.

Δυτικά: Μὲ δημόσια δασικὴ ἔκταση.

Βόρεια: Μὲ δημόσια δασικὴ ἔκταση.

Νότια: Μὲ λωρίδα δημόσιας δασικῆς ἐκτάσεως καὶ ἐκεῖθεν χείμαρρος Πετεινόρρεμα καὶ ἀγρὸς Μ. Χριστάκη.

Ἡ ἀπόφαση αὐτὴ νὰ δημοσιευθεῖ στὴν Ἐφημερίδα τῆς Κυβερνήσεως.

Ι.Π. Μεσολογγίου 25 Ὀκτωβρίου 1980

Ὁ Νομάρχης

ΚΩΝ/ΝΟΣ ΘΑΝΟΠΟΥΛΟΣ

ΝΟΜΑΡΧΙΑ ΑΙΤ/ΝΙΑΣ
ΔΑΣΑΡΧΕΙΟ ΑΓΡΙΝΙΟΥ

ΤΟΠΟΓΡΑΦΙΚΟ ΔΙΑΓΡΑΜΜΑ
Δασικής έκτασης [illegible] Τσιμπουσβούνι περιφέρειας Σκουτεσιάδας [illegible] που κάηκε στις 7 Αυγούστου 1980

Κλίμακα 1:5.000 μ.

Απόσπασμα χάρτη [illegible]
Κλίμακα 1:50.000 μ.

Α
188°
225 μ.
Β
365°
500 μ.
Θ
200 μ.
Η
Ζ
Ε
180 μ.
Δ
Γ
Σκουτεσιάδα

ΥΠΟΜΝΗΜΑ
Εμβαδόν ΑΒΓΔΕΖΗΘΑ 229.936 στρέμματα
✚ αφετηρία πυρκαγιάς

Ο Δασάρχης
Ηλίας Κρομμύδας
Δασάρχης με 5° βαθμό

Ο Δ/ντης Δασών
Ηλίας Ντρές
Δασολόγος με 3° βαθμό

'Αριθ. 16489 (2)

Περὶ καθορισμοῦ χειμερίου κύματος ἐπὶ ἰδιοκτησίας Κων/νου 'Αλεξάνδρου Ν. Εὐβοίας.

Ο ΝΟΜΑΡΧΗΣ ΕΥΒΟΙΑΣ

Ἔχοντες ὑπ' ὄψει:

1. Τὰς διατάξεις τοῦ Α.Ν. 2344/40.
2. Τὴν ὑπ' ἀριθ. Χ26 7/6982/7.9.68 Δ/γὴν Ὑπουργείου Οἰκονομικῶν.
3. Τὴν ὑπ' ἀριθ. Δ8565/6433/68 Δ/γὴν τοῦ Ὑπουργείου Οἰκονομικῶν δι' ἧς ἐκοινοποιήθη ἡ ὑπ' ἀριθ. 66/68 ἐγκύκλιος τοῦ ἰδίου Ὑπουργείου.
4. Τὰς διατάξεις τοῦ Α.Ν. 263/68 περὶ προστασίας τῶν Δημοσίων Κτημάτων.
5. Τὸ ἔγγραφον τῆς Οἰκ. 'Εφορίας Χαλκίδος.
6. Τὴν ἀπὸ 13.8.80 ἔκθεσιν καθορισμοῦ ὁρίου τοῦ αἰγιαλοῦ πλησίον τῆς ἀνωτέρω ἰδιοκτησίας, τῆς κατὰ τὸ ἄρθρ. 74 τοῦ ΠΔ. 636/77 ἐπιτροπῆς.
7. Τὸ ἀπὸ 'Ιούλιο 1980 τοπογραφικὸν διάγραμμα τῆς περιοχῆς, νομίμως τεθεωρημένον ὑπὸ τῆς Τ.Υ.Ν.Ε. τὴν 7.8. 1980.
8. Τὴν ἀπὸ 7.8.80 αἴτησιν τοῦ ἀνωτέρω ἐνδιαφερομένου.
9. Τὸ ὑπ' ἀριθ. Φ.187.2/613/80/26.9.80 ἔγγραφον τοῦ 'Αρχηγείου Ναυτικοῦ δι' οὗ ἐγκρίνονται τὰ ὅρια τοῦ αἰγιαλοῦ ὡς ταῦτα καθορίσθησαν ὑπὸ τῆς ἄνω ἐπιτροπῆς, ἀποφασίζομεν:

'Επικυροῦμεν τὴν ἀπὸ 13.8.80 ἔκθεσιν τῆς 'Επιτροπῆς καθορισμοῦ τῶν ὁρίων αἰγιαλοῦ μετὰ τοῦ σχετικοῦ τοπογραφικοῦ διαγράμματος ἐπὶ τοῦ ἀκινήτου παρὰ τὴν θέσιν Οὐΐθι—'Αγ. Μηνᾶς περιοχῆς Δροσιᾶς Εὐβοίας, ἰδιοκτησίας Κων/νου 'Αλεξάνδρου καὶ ἀνατίθεμεν τὰς περαιτέρω ἐνεργείας ἐπὶ τοῦ θέματος τούτου εἰς τὸν Οἰκον. Ἔφορον Χαλκίδος.

'Εν Χαλκίδι τῇ 29 'Οκτωβρίου 1980

'Ο Νομάρχης
Κ. ΠΑΠΑΒΛΑΣΟΠΟΥΛΟΣ

ΕΚΘΕΣΙΣ ΕΠΙΤΡΟΠΗΣ ΚΑΘΟΡΙΣΜΟΥ ΤΩΝ ΟΡΙΩΝ ΤΟΥ ΑΙΓΙΑΛΟΥ

ἄρθρ. 74 Π.Δ. 636/77

Διὰ τὸν καθορισμὸν τὸ πρῶτον τῶν ὁρίων τοῦ αἰγιαλοῦ εἰς περιοχὴν Οὐΐθι—'Αγ. Μηνᾶς Κοιν. Δροσιᾶς πρὸ ἰδιοκτησίας Κων/νου Βασ. 'Αλεξάνδρου.

'Εν Χαλκίδι τῇ 13.8.80 οἱ ὑπογεγραμμένοι:

1. Κων/νος Τασσιόπουλος ἀν/τὴς Οἰκ. Ἔφορος Χαλκίδος ὡς Πρόεδρος.
2. 'Αντώνιος Βαρβιτσιώτης ἀν/τὴς Δ.Τ.Υ.Ν. Εὐβοίας ὡς Μέλος.
3. Νικόλαος Χατζόβουλος ἀν/τὴς Λιμενάρχης Χαλκίδος ὡς Μέλος, ἀποτελοῦντες τὴν ἐπιτροπὴ καθορισμοῦ τῶν ὁρίων τοῦ αἰγιαλοῦ δυνάμει τοῦ ἄρθρ. 74 τοῦ .Π.Δ. 636/77 καὶ τῆς ἀπὸ 13.2.77 ἀποφάσεως Νομάρχου (παρ. 1 ἄρθρ. 63 τοῦ Π.Δ. 636/77) συγκληθεῖσα διὰ τῆς ὑπ' ἀριθ. 13390/9.8.80 ἐντολῆς τοῦ Προέδρου αὐτῆς μετέβημεν ἐπὶ τόπου εἰς τὴν προαναφερομένην περιοχὴν τὴν 13ην Αὐγούστου 1980.

Λαβόντες ὑπ' ὄψιν:

1. Τὴν ἀπὸ 7 Αὐγούστου 1980 αἴτησιν τοῦ Κων. 'Αλεξάνδρου διὰ τῆς ὁποίας ζητεῖται ὁ καθορισμὸς τῶν ὁρίων τοῦ αἰγιαλοῦ εἰς τὴν ἀνωτέρω περιοχήν.
2. Τὸ ὑπὸ τοῦ Κων. 'Αλεξάνδρου π. μηχ. συνταχθὲν τὸν 'Ιούλιο 1980 τοπογραφικὸν καὶ ὑψομετρικὸν διάγραμμα εἰς μία (1) πινακίδα εἰς κλιμ. 1:500 ἠλεγμένον διὰ τὴν ἀκρίβειαν τῆς ἀποτυπώσεως ὑπὸ τοῦ 'Αντ. Βαρβιτσιώτη τὴν 7 Αὐγούστου 1980 καὶ θεωρηθὲν ὑπὸ τῆς Δ.Τ.Υ.Ν. τὴν 7 Αὐγούστου 1980 ὡς τὸ ἄρθρ. 20 Ν. 719/77 ὁρίζει.
3. Τὰς διατάξεις τοῦ Α.Ν. 2344/40 ὡς οὗτος ἐτροποποιήθη ὡς καὶ τὴν πρὸς τοῦτον σχετικὴ Δικαστηριακὴν καὶ Διοικητικὴν Νομολογίαν.
4. Τὴν ἐκ τῆς ἐπιτοπίου μεταβάσεως σχηματισθεῖσαν ἀντίληψιν περὶ τοῦ πλάτους τῆς βρεχομένης ζώνης τῆς ξηρᾶς καὶ λοιπῶν συναφῶν στοιχείων καὶ δὴ τὴν μορφολογίαν τῆς περιοχῆς, τὴν κατάστασιν τοῦ θαλασσίου χώρου, τὴν παλίρροια καὶ τὰ θαλάσσια ρεύματα, τὶς ἐπικρατοῦσες καιρικὲς συνθῆκες, τὴν μὴ ὕπαρξιν ἐνδείξεων μεταβολῆς τοῦ αἰγιαλοῦ καὶ ὑπάρξεως παλαιοῦ κλπ., ἀποφασίζει:

1. Καθορίζει ἐπὶ τοῦ ὡς ἄνω τοπογραφικοῦ διαγράμματος:
α) Τὴν ὁριογραμμὴν τοῦ αἰγιαλοῦ δι' ἐρυθρᾶς συνεχοῦς πολυγωνικῆς γραμμῆς 1, 2, 3, 4, ... 15 τῆς ὁποίας αἱ κορυφαὶ ἐξασφαλίζονται ἀπὸ σταθερὰ σημεῖα.
β) Τὴν ὁριογραμμὴν τῆς παραλίας διὰ συνεχοῦς κιτρίνης πολυγωνικῆς γραμμῆς 1', 2', 3', 4', ... 12' τῆς ὁποίας αἱ κορυφαὶ ἐξασφαλίζονται ἀπὸ σταθερὰ σημεῖα.
2. 'Αποφαίνεται ὅτι δὲν ὑφίσταται παλαιὸς αἰγιαλός.
3 'Εξαιρεῖ ἐκ τῆς ζώνης τῆς παραλίας τὰ εἰς αὐτὴν ὑπάρχοντα κτίσματα (οἰκοδομὲς) ἢ τμήματα αὐτῶν δι' ὃ καὶ περιγράφη ταῦτα εἰς τὸ διάγραμμα διὰ κιτρίνης γραμμῆς.

'Η 'Επιτροπὴ

'Ο Πρόεδρος
Κ. ΤΑΣΙΟΠΟΥΛΟΣ

Τὰ Μέλη
Α. Βαρβιτσιώτης, Ν. Χατζόβουλος

ΤΟΠΟΓΡΑΦΙΚΟ ΔΙΑΓΡΑΜΜΑ

ΚΑΘΟΡΙΣΜΟΥ ΟΡΙΩΝ ΑΙΓΙΑΛΟΥ ΚΑΙ ΠΑΡΑΛΙΑΣ

ΠΕΡΙΟΧΗ : ΟΥΙΘΙ - ΑΓ. ΜΗΝΑΣ

ΕΝΔΙΑΦΕΡΟΜΕΝΟΣ : ΚΩΝ. ΑΛΕΞΑΝΔΡΟΥ

ΚΟΙΝΟΤΗΣ : ΔΡΟΣΙΑΣ

ΕΠΑΡΧΙΑ : ΧΑΛΚΙΔΑΣ

ΕΦΟΡΙΑ : ΧΑΛΚΙΔΑΣ

ΝΟΜΑΡΧΙΑ : ΕΥΒΟΙΑΣ

ΚΛ. 1:500

ΙΣΟΔΙΑΣΤΑΣΗ

ΤΡΙΓΩΝΟΜΕΤΡΙΚΗ ΕΞΑΡΤΗΣΗ ΚΡΑΤΙΚΟ ΔΙΚΤΥΟ

1. Δ 52 ΤΑΜΠΟΥΡΙ 2. Δ 70 ΒΑΘΡΟΒΟΥΝΙΑ 3. Δ 57 ΓΑΛΑΤΣΙΔΕΖΑ 4. Δ 71 ΚΟΥΤΟΥΛΑ

Κ.Φ.Χ. ΧΑΛΚΙΣ ΚΑ 1:100000 φ=+58'75 λ=-0°15'

ΥΨΟΜΕΤΡΙΚΗ ΑΦΕΤΗΡΙΑ : ΔΗΕΟ ΕΠΙ ΤΗΣ ΤΑΡΑΤΣΑΣ ΤΟΥ ΞΕΝΟΔΟΧΕΙΟΥ

ΜΕΘΟΔΟΣ ΑΠΟΤΥΠΩΣΗΣ : ΤΑΧΥΜΕΤΡΙΑ

ΧΡΟΝΟΛΟΓΙΑ ΑΠΟΤΥΠΩΣΗΣ : ΙΟΥΛΙΟΣ 1980

ΥΠΟΜΝΗΜΑ

- ● Κολωνάκια από βέτον
- Αμμουδιά
- ΚΤΙΣΜΑΤΑ

Ο ΣΥΝΤΑΞΑΣ ΜΗΧΑΝΙΚΟΣ

ΚΩΝ. ΝΟΣ ... ΑΛΕΞΑΝΔΡΟΥ
ΧΑΛΚΙΔΑ ΤΗΛ. 23707

ΕΘΕΩΡΗΘΗ


ΥΠΟΜΝΗΜΑ ΕΠΙΤΡΟΠΗΣ


(πρβλ. Π.Δ. 636/77)

3.

4.

Χαλκίδα 13-8-1980

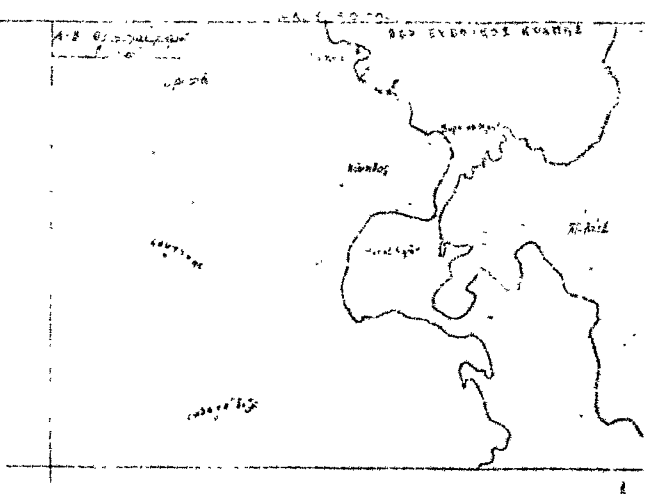

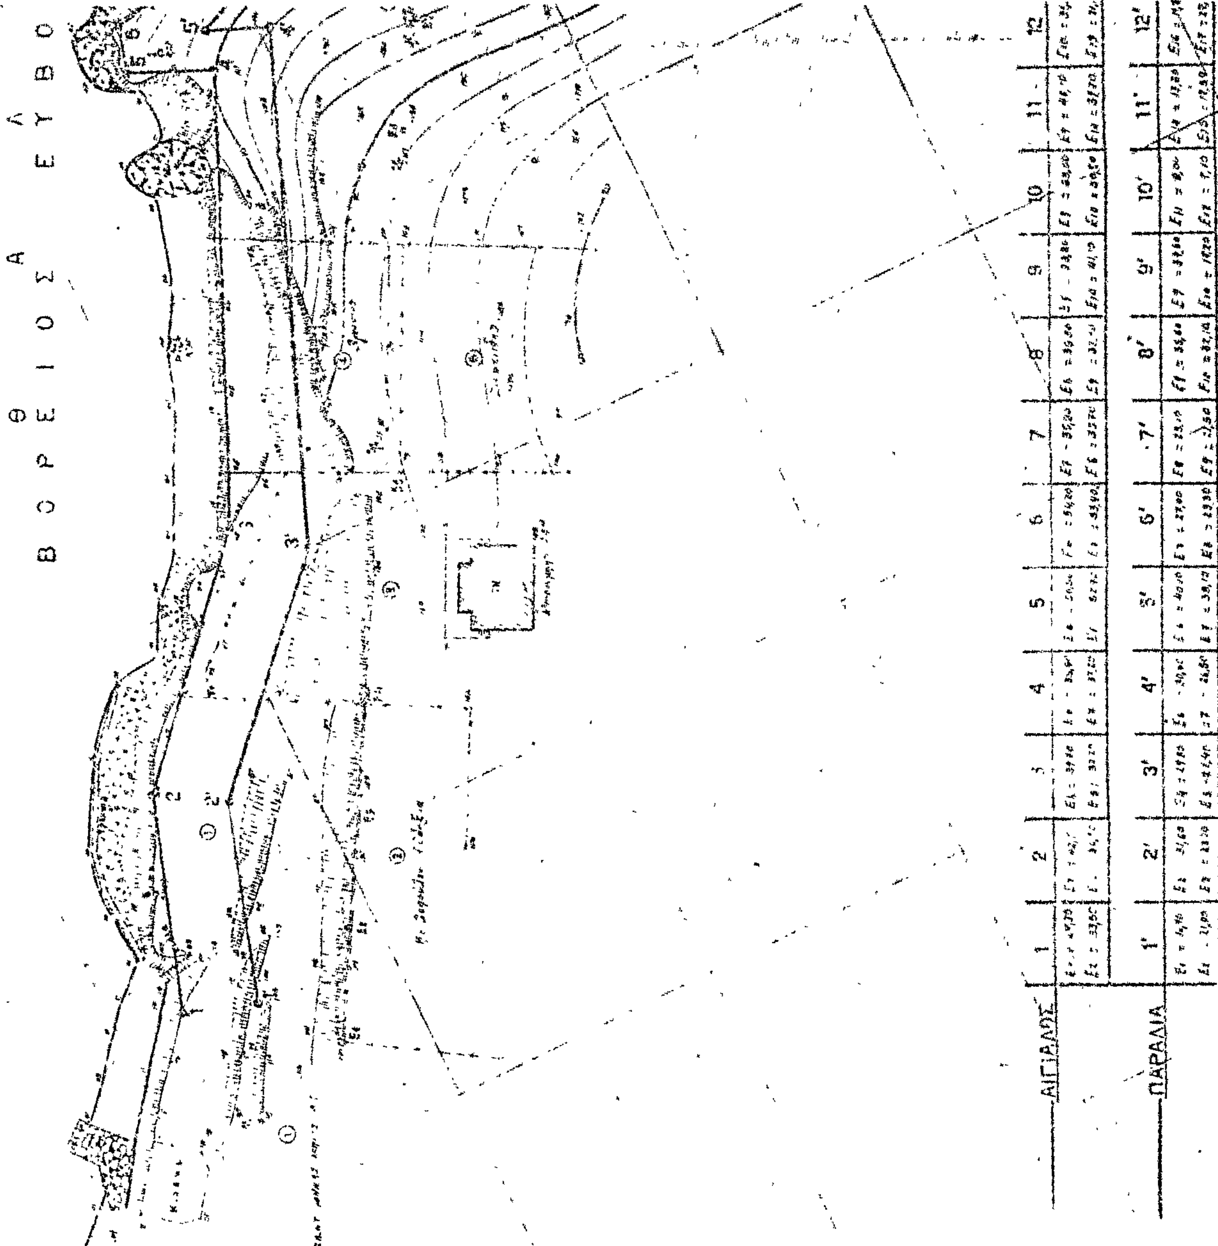
Θ Α Λ
Β Ο Ρ Ε Ι Ο Σ Ε Υ Β Ο
ΑΙΓΙΑΛΟΣ
1 2 3 4 5 6 7 8 9 10 11 12
ΠΑΡΑΛΙΑ
1' 2' 3' 4' 5' 6' 7' 8' 9' 10' 11' 12'



Ἀριθ. 4271 (3)

Περὶ ἀναγκαστικῆς ἀπαλλοτριώσεως ἀκινήτων στὸ Μακρὺ Γιαλὸ Σητείας γιὰ ἀρχαιολογικοὺς σκοπούς, στὸ Ν. Λασιθίου.

Ο ΝΟΜΑΡΧΗΣ ΛΑΣΙΘΙΟΥ

Ἔχοντας ὑπόψη:

1. Τὶς διατάξεις τοῦ Ν. 3200/55 «περὶ διοικητικῆς ἀποκεντρώσεως «σὲ συνδυασμὸ μὲ τὶς διατάξεις τοῦ Ν.Δ. 532/70 «περὶ συμπληρώσεως τῶν διατάξεων περὶ διοικητικῆς ἀποκεντρώσεως».

2. Τὶς διατάξεις τοῦ Ν.Δ/τος 797/71 «περὶ ἀναγκαστικῶν ἀπαλλοτριώσεων» σὲ συνδυασμὸ μὲ τὶς διατάξεις τοῦ Β.Δ/τος 139/71 «περὶ τῆς ἁρμοδιότητος τῶν Νομαρχῶν πρὸς κήρυξη ἀναγκαστικῶν τινων ἀπαλλοτριώσεων».

3. Τὶς διατάξεις τοῦ ἄρθρου 1 τοῦ Ν.Β.Ρ.Ξ.Ζ/1893 «περὶ ἀναγκαστικῆς ἀπαλλοτριώσεως ἀκινήτων πρὸς συντήρηση καὶ ἀνεύρεση ἀρχαιοτήτων».

4. Τὸ ἔγγραφο τοῦ Ὑπουργείου Πολιτισμοῦ καὶ Ἐπιστημῶν ἀριθμὸς Φ. 1357/17531/27.3.80.

5. Τὸ ἀπὸ 2.2.80 ἀπόσπασμα πρακτικοῦ ἀπὸ τὴ συνεδρίαση τοῦ Ἀρχαιολογικοῦ Συμβουλίου τοῦ Κράτους ἀρ. 43/1978, ἀποφασίζουμε:

Κηρύσσουμε ἀναγκαστικῶς ἀπαλλοτριωτέα, λόγω δημόσιας ὠφέλειας, καὶ εἰδικώτερα γιὰ τὴ διατήρηση, ἀνάδειξη καὶ προβολὴ τοῦ σημαντικοῦ ἀρχαιολογικοῦ μνημείου τῆς Μινωϊκῆς ἐπαύλεως, ἔκταση 3.890 Μ2 μὲ τὰ ἐπικείμενά της στὴ θέση «ΠΛΑΚΑΚΙΑ» τοῦ Μακρυγιαλοῦ Σητείας, ὅπως φαίνεται μὲ τὰ στοιχεῖα (ΑΒΚΛΖΗΘΙΑ) καὶ (ΒΓΔΕΖΛΚΒ) στὸ κτηματολογικὸ διάγραμμα καὶ κτηματολογικὸ πίνακα τοῦ τοπογράφου μηχανικοῦ Μιχ. Ξεκαλάκη, θεωρημένα στὶς 26.1.80 ἀπὸ τὸν Δ/ντὴ ἀποτυπώσεων καὶ συντηρήσεως κτιρίων τοῦ Τ.Α.Π.Α.

Στὴν ἔκταση ποὺ ἀπαλλοτριώνεται προβάλλουν δικαιώματα κυριότητας ὁ Γεώργιος Μαυράκης καὶ ἡ Ἀρτέμιδα Στυλιανουδάκη.

Ἡ ἀπαλλοτρίωση κηρύσσεται ὑπὲρ τοῦ Δημοσίου καὶ μὲ δαπάνη τοῦ Ταμείου Ἀρχαιολογικῶν Πόρων καὶ Ἀπαλλοτριώσεων.

Ἡ ἀπόφαση αὐτὴ νὰ δημοσιευθεῖ στὴν Ἐφημερίδα τῆς Κυβερνήσεως.

Ἁγ. Νικόλαος 27 Ὀκτωβρίου 1980

Ὁ Νομάρχης
Ζ. ΤΖΟΥΓΚΑΡΑΚΗΣ

Ἀριθ. 108 (4)

Περὶ ἐπικυρώσεως ἐκθέσεως Ἐπιτροπῆς καθορισμοῦ ὁρίων αἰγιαλοῦ καὶ παραλίας στὴν θέση «Κρυονέρι» Βασιλιτσίου Μεσσηνίας.

Ο ΝΟΜΑΡΧΗΣ ΜΕΣΣΗΝΙΑΣ

Ἔχοντας ὑπόψη:

1. Τὶς διατάξεις τοῦ Ν. 3200/55 «περὶ διοικητικῆς ἀποκεντρώσεως», καθὼς αὐτὲς τροποποιήθηκαν καὶ συμπληρώθηκαν μεταγενέστερα.

2. Τὶς διατάξεις τοῦ Α.Ν. 2344/40 «περὶ αἰγιαλοῦ καὶ παραλίας».

3. Τὶς διατάξεις τοῦ ἄρθρου 74 Π. Δ/τος 636/77 «περὶ διαρθρώσεως τοῦ Ὑπουργείου Οἰκονομικῶν καὶ Ὀργανισμοῦ τῶν Ὑπηρεσιῶν αὐτοῦ».

4. Τὶς διατάξεις τοῦ Ν. 719/77 «περὶ ἀντικαταστάσεως, τροποποιήσεως καὶ συμπληρώσεως διατάξεων τινων τῆς περὶ δημοσίων κτημάτων νομοθεσίας καὶ ἄλλων τινῶν διατάξεων».

5. Τὸ ἀπὸ 8.10.79 τοπογραφικὸ διάγραμα τοῦ συντάξαντος αὐτὸ Μηχχοῦ Δημ. Λάμπρου, κανονικὰ θεωρημένο τὴν 9.4.80 ἀπὸ τὸ Δ/ντὴ τῆς Δ/νσεως Τεχν. Ὑπηρεσιῶν Ν. Μεσσηνίας Γεωρ. Διονυσοπούλου.

6. Τὴν ἀπὸ 26.8.80 ἔκθεση καθορισμοῦ τῆς ὁριογραμμῆς τοῦ αἰγιαλοῦ καὶ τῆς Παραλίας στὴν ἀνωτέρω περιοχή.

7. Τὸ ἀριθ. Φ. 187.2/634/80/1.10.80 ἔγγραφο τοῦ Γεν. Μεσσηνίας Γεωρ. Διονυσοπούλου.

Ἐπικυρώνουμε τὴν ἀπὸ 26.8.80 ἔκθεση τῆς Ἐπιτροπῆς καθορισμοῦ τῶν ὁρίων τοῦ αἰγιαλοῦ καὶ τῆς παραλίας καθὼς καὶ τὸ συνοδεῦον αὐτὴ τοπογραφικὸ διάγραμμα στὴ θέση «Κρυονέρι» Βασιλιτσίου Μεσσηνίας.

Ἡ ἀπόφαση αὐτὴ νὰ δημοσιευτεῖ στὴν Ἐφημερίδα τῆς Κυβερνήσεως.

Καλαμάτα, 30 Ὀκτωβρίου 1980

Ὁ Νομάρχης κ.ἀ.
Ὁ Δ/ντὴς
ΑΠΟΣΤΟΛΟΣ ΣΤΕΝΟΣ

ΕΚΘΕΣΗ ΕΠΙΤΡΟΠΗΣ ΚΑΘΟΡΙΣΜΟΥ ΤΩΝ ΟΡΙΩΝ ΑΙΓΙΑΛΟΥ

Ἄρθρ. 74 Π.Δ. 636/77.

Διὰ τὸν καθορισμὸ τὸ πρῶτον τῶν ὁρίων τοῦ αἰγιαλοῦ στὴ θέση «Κρυονέρι», τῆς Κοινότητος Βασιλιτσίου τοῦ Νομοῦ Μεσσηνίας.

Ἐν Καλαμάτᾳ τὴν 26 Αὐγούστου 1980 οἱ ὑπογεγραμμένοι:

1. Παναγιώτης Κυραγιάννης ἀναπ/τὴς Οἰκονομικοῦ Ἐφόρου Καλαμάτας, ὡς Πρόεδρος.

2. Γεώργιος Μακρῆς ἀναπ/τὴς Δ/ντοῦ Τ.Υ.Ν. Μεσσηνίας, ὡς μέλος.

3. Ἰωάννης Πολύμερος Λιμενάρχης Καλαμάτας, ὡς μέλος, ἀποτελοῦντες τὴν ἐπιτροπὴ καθορισμοῦ τῶν ὁρίων τοῦ αἰγιαλοῦ δυνάμει τοῦ ἄρθρ. 74 τοῦ Π.Δ. 636/77, μετέβημεν ἐπὶ τόπου στὴν προαναφερομένη περιοχὴ τὴν 26.8.80.

Λαβόντες ὑπόψιν:

1. Τὸ ἀπὸ τὸν Δημήτριο Λάμπρου τοπογράφον Μηχανικὸν συνταχθὲν τὴν 8.10.1979 ἐλεγχθὲν καὶ θεωρηθὲν ἐν συνεχείᾳ ἀπὸ τὴν Δ/νσιν Τ.Υ.Ν. Μεσσηνίας στὶς 9.4.80 τοπογραφικὸ διάγραμμα σὲ μία (1) πινακίδα εἰς κλίμ. 1:500.

2. Τὶς διατάξεις τοῦ Α.Ν. 2344/40 ὡς οὗτος ἐτροποποιήθη.

3. Τὴν ἐκ τῆς ἐπιτοπίου μεταβάσεως σχηματισθεῖσα ἀντίληψη περὶ τοῦ πλάτους τῆς βρεχομένης ζώνης τῆς ξηρᾶς καὶ λοιπῶν συναφῶν στοιχείων ἤτοι:

α) Τὴν μορφολογίαν τῆς περιοχῆς ἡ ὁποία εἶναι πεδινή.

β) Δὲν ὑπάρχουν ἐνδείξεις μεταβολῆς τῆς καταστάσεως τῆς ἀκτῆς ἀπὸ διαβρώσεις, προσχώσεις ἢ ἐκτελεσθέντα ἔργα.

γ) Οἱ νότιοι ἄνεμοι δημιουργοῦν μεγάλο κυματισμὸ λόγῳ τοῦ μεγάλου ἀναπτύγματος κύματος ποὺ ἀρχίζει ἀπὸ τὶς Ἀφρικανικὲς ἀκτές.

4. Τὸ Α.Φ. 187.2/452/80/21.7.80 ἔγγραφον τοῦ ΓΕΝ, ἀποφασίζει:

1. Καθορίζει ἐπὶ τοῦ ὡς ἄνω τοπογραφικοῦ διαγράμματος.

α) Τὴν ὁριογραμμὴ τοῦ αἰγιαλοῦ δι' ἐρυθρᾶς συνεχοῦς πολυγωνικῆς γραμμῆς Γ, 2, 3, ...9, 10 τῆς ὁποίας οἱ κορυφὲς ἐξασφαλίζονται ὡς σημειοῦται στὸ διάγραμμα δι' ἀποστάσεων ἀπὸ σταθερὰ σημεῖα.

β) Τὴν ὁριογραμμὴ τῆς παραλίας διὰ συνεχοῦς κιτρίνης πολυγωνικῆς γραμμῆς 1', 2', 3', ...7', 8', τῆς ὁποίας οἱ κορυφὲς ἐξασφαλίζονται ὡς σημειοῦται στὸ διάγραμμα δι' ἀποστάσεων ἀπὸ σταθερὰ σημεῖα.

2. Ἀποφαίνεται ὅτι δὲν ὑφίσταται παλαιὸς αἰγιαλός.

3. Ἐντὸς τῆς ζώνης παραλίας δὲν ὑπάρχουν κτίσματα (οἰκοδομὲς) ἢ τμήματα αὐτῶν.

Ἡ Ἐπιτροπὴ
(ὑπογραφαὶ)

ΤΟΠΟΓΡΑΦΙΚΟ ΔΙΑΓΡΑΜΜΑ

ΠΑΡΑΛΙΑΚΗΣ ΕΚΤΑΣΕΩΣ ΣΤΗ ΘΕΣΗ
"ΚΡΥΟΝΕΡΙ" ΤΗΣ ΚΟΙΝΟΤΗΤΑΣ
ΒΑΣΙΛΙΤΣΙΟΥ / ΕΠΑΡΧΙΑΣ ΠΥΛΙΑΣ ΤΟΥ ΝΟΜΟΥ ΜΕΣΣΗΝΙΑΣ
ΓΙΑ ΤΟΝ ΚΑΘΟΡΙΣΜΟ ΤΟΥ ΑΙΓΙΑΛΟΥ Κ. ΠΑΡΑΛΙΑΣ
ΚΛΙΜΑΚΑ 1:500

ΑΡΜΟΔΙΑ ΟΙΚΟΝΟΜΙΚΗ ΕΦΟΡΙΑ: ΚΑΛΑΜΑΤΑΣ
ΝΟΜΑΡΧΙΑ: ΜΕΣΣΗΝΙΑΣ

ΠΙΝΑΚΑΣ ΣΥΝΤΕΤΑΓΜΕΝΩΝ ΟΡΟΣΗΜΩΝ

α/α	X	Ψ	α/α	X	Ψ
2	-3287,70	2226,20	8	-3179,60	2587,10
3	-3321,00	2304,50	9	-3200,00	2616,20
4	-3298,90	2413,30	10	-3158,20	2648,80
5	-3274,40	2472,80	11	-3172,70	2680,50
6	-3241,40	2533,90	12	-3140,20	2710,20
7	-3212,00	2580,90			

ΑΠΟΣΠΑΣΜΑ ΧΑΡΤΟΥ Γ.Υ.Σ.
κλίμακα 1:50.000

ΣΗΜ. με κόκκινη γραμμή φαίνεται η θέση που αποτυπώθηκε.

ΘΕΩΡΗΘΗΚΕ
ΓΕΩΡ. ΔΙΟΝΥΣΟΠΟΥΛΟΣ
ΕΠΟΠΤΗΣ

ΥΠΟΜΝΗΜΑ
1. Η αποτύπωση έγινε ταχυμετρικά τον μήνα ΑΥΓΟΥΣΤΟ 1979.
2. Σαν αφετηρία υψομέτρων πήραμε την μέση στάθμη θαλάσσης ±0.00
3. Έγινε εξάρτηση από το τριγ. δίκτυο της χώρας.
Φ.Χ. 1:50000 φ=36 45' λ=-1 45'

Αθήνα 8/10/1979
Ο Συντάξας

ΠΡΟΣ ΒΑΣΙΛΙΤΣΙ

-3.350

-3.300


-3.300

+2.250

1.
2.
3.

ΥΠΟΜΝΗΜΑ

ΔΗΜΟΣΙΑ ΟΔΟΣ ΒΑΣΙΛΙΤΣΙΟΥ - ΚΟΡΩΝΗΣ
Θ ά λ α σ σ α
Α'
+ 2.300
+ 2.350
+ 2400
+ 2450
- 3200
+ 2.500

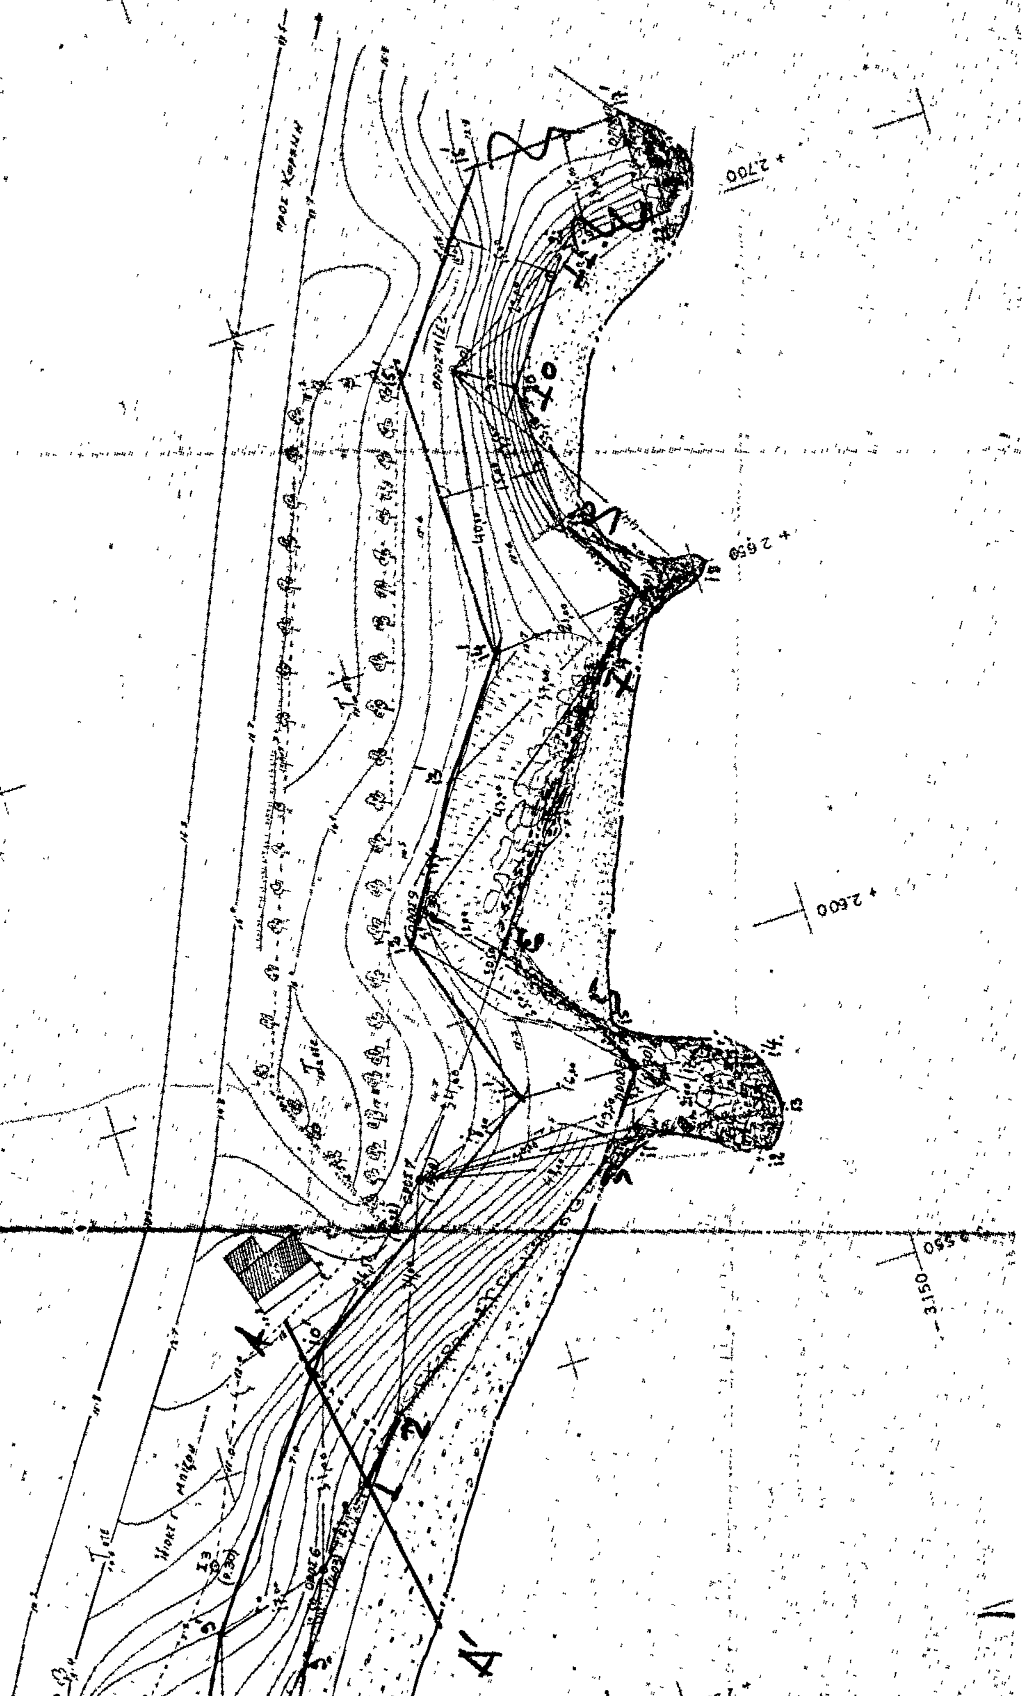

'Αριθ. 110 (5)

Περὶ ἐπικυρώσεως ἐκθέσεως Ἐπιτροπῆς καθοριμοῦ ὁρίων αἰγιαλοῦ καὶ παραλίας στὴ θέση «Μπιτσικόλακα» Χράνων Μεσ/νίας.

Ο ΝΟΜΑΡΧΗΣ ΜΕΣΣΗΝΙΑΣ

Ἔχοντας ὑπόψη:

1. Τὶς διατάξεις τοῦ Ν. 3200/55 «περὶ διοικητικῆς ἀποκεντρώσεως», καθὼς αὐτὲς τροποποιήθηκαν καὶ συμπληρώθηκαν μεταγενέστερα.

2. Τὶς διατάξεις τοῦ Α.Ν. 2344/40 «περὶ αἰγιαλοῦ καὶ παραλίας».

3. Τὶς διατάξεις τοῦ ἄρθρου 74 τοῦ Π. Δ/τος 636/77 «περὶ διαρθρώσεως τοῦ Ὑπουργείου Οἰκονομικῶν καὶ Ὀργανισμοῦ τῶν Ὑπηρεσιῶν αὐτοῦ».

4. Τὶς διατάξεις τοῦ Ν. 719/77 «περὶ ἀντικαταστάσεως, τροποποιήσεως καὶ συμπληρώσεως διατάξεών τινων τῆς περὶ δημοσίων κτημάτων νομοθεσίας καὶ ἄλλων τινῶν διατάξεων».

5. Τὸ ἀπὸ 29.9.79 τοπογραφικὸ διάγραμμα τοῦ συντάξαντος αὐτὸ Μηχ/κοῦ Δημ. Λάμπρου κανονικὰ θεωρημένο τὴν 16.10.79 ἀπὸ τὸ Δ/ντὴ τῆς Δ/νσεως Τεχν. Ὑπηρεσιῶν Ν. Μεσ/νίας Γεωρ. Διονυσοπούλου.

6. Τὴν ἀπὸ 14. 8.80 ἔκθεση καθορισμοῦ τῆς οριογραμμῆς τοῦ αἰγιαλοῦ καὶ τῆς παραλίας στὴν ἀνωτέρω περιοχή.

7. Τὸ ἀριθ. Φ. 187. 2/682/80/22.10.80 ἔγγραφο τοῦ ΓΕΝ, ἀποφασίζουμε:

Ἐπικυρώνουμε τὴν ἀπὸ 14.8.80 ἔκθεση τῆς Ἐπιτροπῆς καθορισμοῦ τῶν ὁρίων τοῦ αἰγιαλοῦ καὶ τῆς παραλίας καθὼς καὶ τὸ συνοδεῦον αὐτὴ τοπογραφικὸ διάγραμμα στὴ θέση «Μπιτσικόλακα» Χράνων Μεσ/νίας.

Ἡ ἀπόφαση αὐτὴ νὰ δημοσιευτεῖ στὴν Ἐφημερίδα τῆς Κυβερνήσεως.

Καλαμάτα, 30 Ὀκτωβρίου 1980

Ὁ Νομάρχης κ.ά.α.

Ὁ Διευθυντὴς
ΑΠΟΣΤ. ΣΤΕΝΟΣ

ΕΚΘΕΣΗ

Ἐπιτροπῆς καθορισμοῦ ὁρίων αἰγιαλοῦ καὶ παραλίας στὴ θέση «Μπιτσικόλακα» τῆς κοινότητας Χράνων Νομοῦ Μεσσηνίας.

Στὴν Καλαμάτα σήμερα στὶς 14.8.80 ἡ κατὰ νόμο ἁρμοδία Ἐπιτροπὴ καθορισμοῦ ὁρίων αἰγιαλοῦ καὶ παραλίας ἀποτελουμένη ἐκ τῶν:

1. Γεωργίου Ἀλεβίζου ἀναπλ/τῆ Οἰκον. Ἐφόρου Μεσσήνης.

2. Γεωργίου Μακρῆ ἀναπλ/τοῦ Δ/ντοῦ ΤΥΝ Μεσσηνίας.

3. Ἰωάννη Πολύμερου Λιμενάρχη Καλαμάτας.

Συνελθοῦσα στὸ κατάστημα τῆς Οἰκονομικῆς Ἐφορίας καὶ ἔχουσα ὑπόψη:

1. Τὸ ὑπὸ κλίμακα 1:500 Τοπογραφικὸ διάγραμμα παραλιακῆς ἐκτάσεως στὴ θέση «Μπιτσικόλακα» τῆς κοινότητας Χράνων Νομοῦ Μεσσηνίας ποὺ συντάχθηκε στὶς 29.9.79 ἀπὸ τὴν τοπογράφο Μηχανικὸ Δημήτριο Λάμπρου καὶ ἐλέγχθηκε καὶ θεωρήθηκε ἐν συνεχεία στὶς 16.10.79 ἀπὸ τὴν Δ/ντὴ ΤΥΝ Μεσσηνίας.

2. Τὶς διατάξεις τοῦ ἄρθρ. 74 τοῦ Π.Δ. 636/77 περὶ τροποποιήσεως καὶ συμπληρώσεως τῶν διατάξεων περὶ Δημ. Κτημάτων καὶ τῶν ἄρθρ. 2 καὶ 5 τοῦ Α.Ν. 2344/40 περὶ αἰγιαλοῦ καὶ παραλίας καὶ τὸ ἄρθρ. 3 τοῦ Α.Ν. 653/77.

3. Τὰ στοιχεῖα ποὺ προέκυψαν ἀπὸ τὴν ἐπὶ τόπου αὐτοψία ποὺ ἔγινε στὶς 14.8.80.

4. Ὅτι ὁ καθορισμὸς γίνεται γιὰ πρώτη φορά, ἀποφασίζει:

Καθορίζει ἐπὶ τῶν ἀνωτέρω, συνημμένων στὴν ἀπόφαση αὐτή, διαγραμμάτων:

α) Μὲ ἐρυθρὰ πολυγωνικὴ γραμμὴ τὴν οριογραμμικὴ αἰγιαλοῦ μὲ κορυφὰς 1, 2, 3, 4, 5, 6, 7, 8, 9, 10, 11, 12, 13 καὶ 14 ποὺ ὁρίζονται μὲ τὶς ἀποστάσεις τους ἀπὸ μόνιμα ὁρόσημα ἐκ μπετόν.

β) μὲ κίτρινη πολυγωνικὴ γραμμὴ τὴν οριογραμμὴ τῆς παραλίας μὲ κορυφὲς 1'. 2', 3', 4', 5', 6', 7', 8', 9', 10', 11', 12', 13', 14', 15' ποὺ ὁρίζονται μὲ τὶς ἀποστάσεις τους ἀπὸ μόνιμα ὁρόσημα ἐκ μπετόν.

Ἡ Ἐπιτροπὴ
(ὑπογραφὲς)

ΤΟΠΟΓΡΑΦΙΚΟ ΔΙΑΓΡΑΜΜΑ

ΓΙΑ ΤΟΝ ΚΑΘΟΡΙΣΜΟ ΤΟΥ ΑΙΓΙΑΛΟΥ ΚΑΙ ΤΗΣ ΠΑΡΑΛΙΑΣ ΣΤΗ ΘΕΣΗ "ΜΠΙΤΖΙΚΟΛΑΚΑ" ΤΗΣ ΚΟΙΝΟΤΗΤΑΣ ΧΡΑΝΩΝ ΤΟΥ ΝΟΜΟΥ ΜΕΣΣΗΝΙΑΣ

κλίμακα 1:500

[illegible] ΣΥΝΤΕΤΑΓΜΕΝΩΝ ΟΡΟΣΗΜΩΝ

[illegible]	ψ
[illegible],00	14.895,50
[illegible],50	14.849,50
[illegible]	14.815,50
[illegible] 908,00	14.781,50
[illegible]	14.744,50
[illegible]	14.704,50
[illegible]	14.668,50
[illegible]	14.634,00
[illegible] 27,50	14.612,50
[illegible] 725,00	14.569,50

ΥΠΟΜΝΗΜΑ

[illegible] έγινε ταχυμετρικά [illegible] τον μήνα Σεπτέμβριο του 1979

[illegible] υψών έχει ληφθεί [illegible] στάθμη της θαλάσσης.

[illegible] του αιγιαλού τοποθε[illegible] μόνιμα ορόσημα από μπετόν

[illegible] 27 Σεπτεμβρίου 1979

ΔΗΜΗΤΡΗΣ ΛΑΜΠΡΟΥ
ΤΟΠΟΓΡΑΦΟΣ - ΜΗΧΑΝΙΚΟΣ Α.Π.Θ.
Αργυροκάστρου 23
Τηλ. 654.035

Απόσπασμα Χάρτου Γ.Υ.Σ. κλίμακα 1:50.000

Με κουκίδα γραμμή φαίνεται η αποτυπωθείσα έκταση

ΒΟΥΛΕΥΤΗΣ ... ΕΠΙΣΤΗΣ ...


ΥΠΟΜΝΗΜΑ

1. Οριογραμμή αιγιαλού
2. ... παραλίας

Η ΕΠΙΤΡΟΠΗ

1. Γιώργος ...

-3.850 -3.800 -3.750 -3.700 14.500 14.550 14.600 14.650

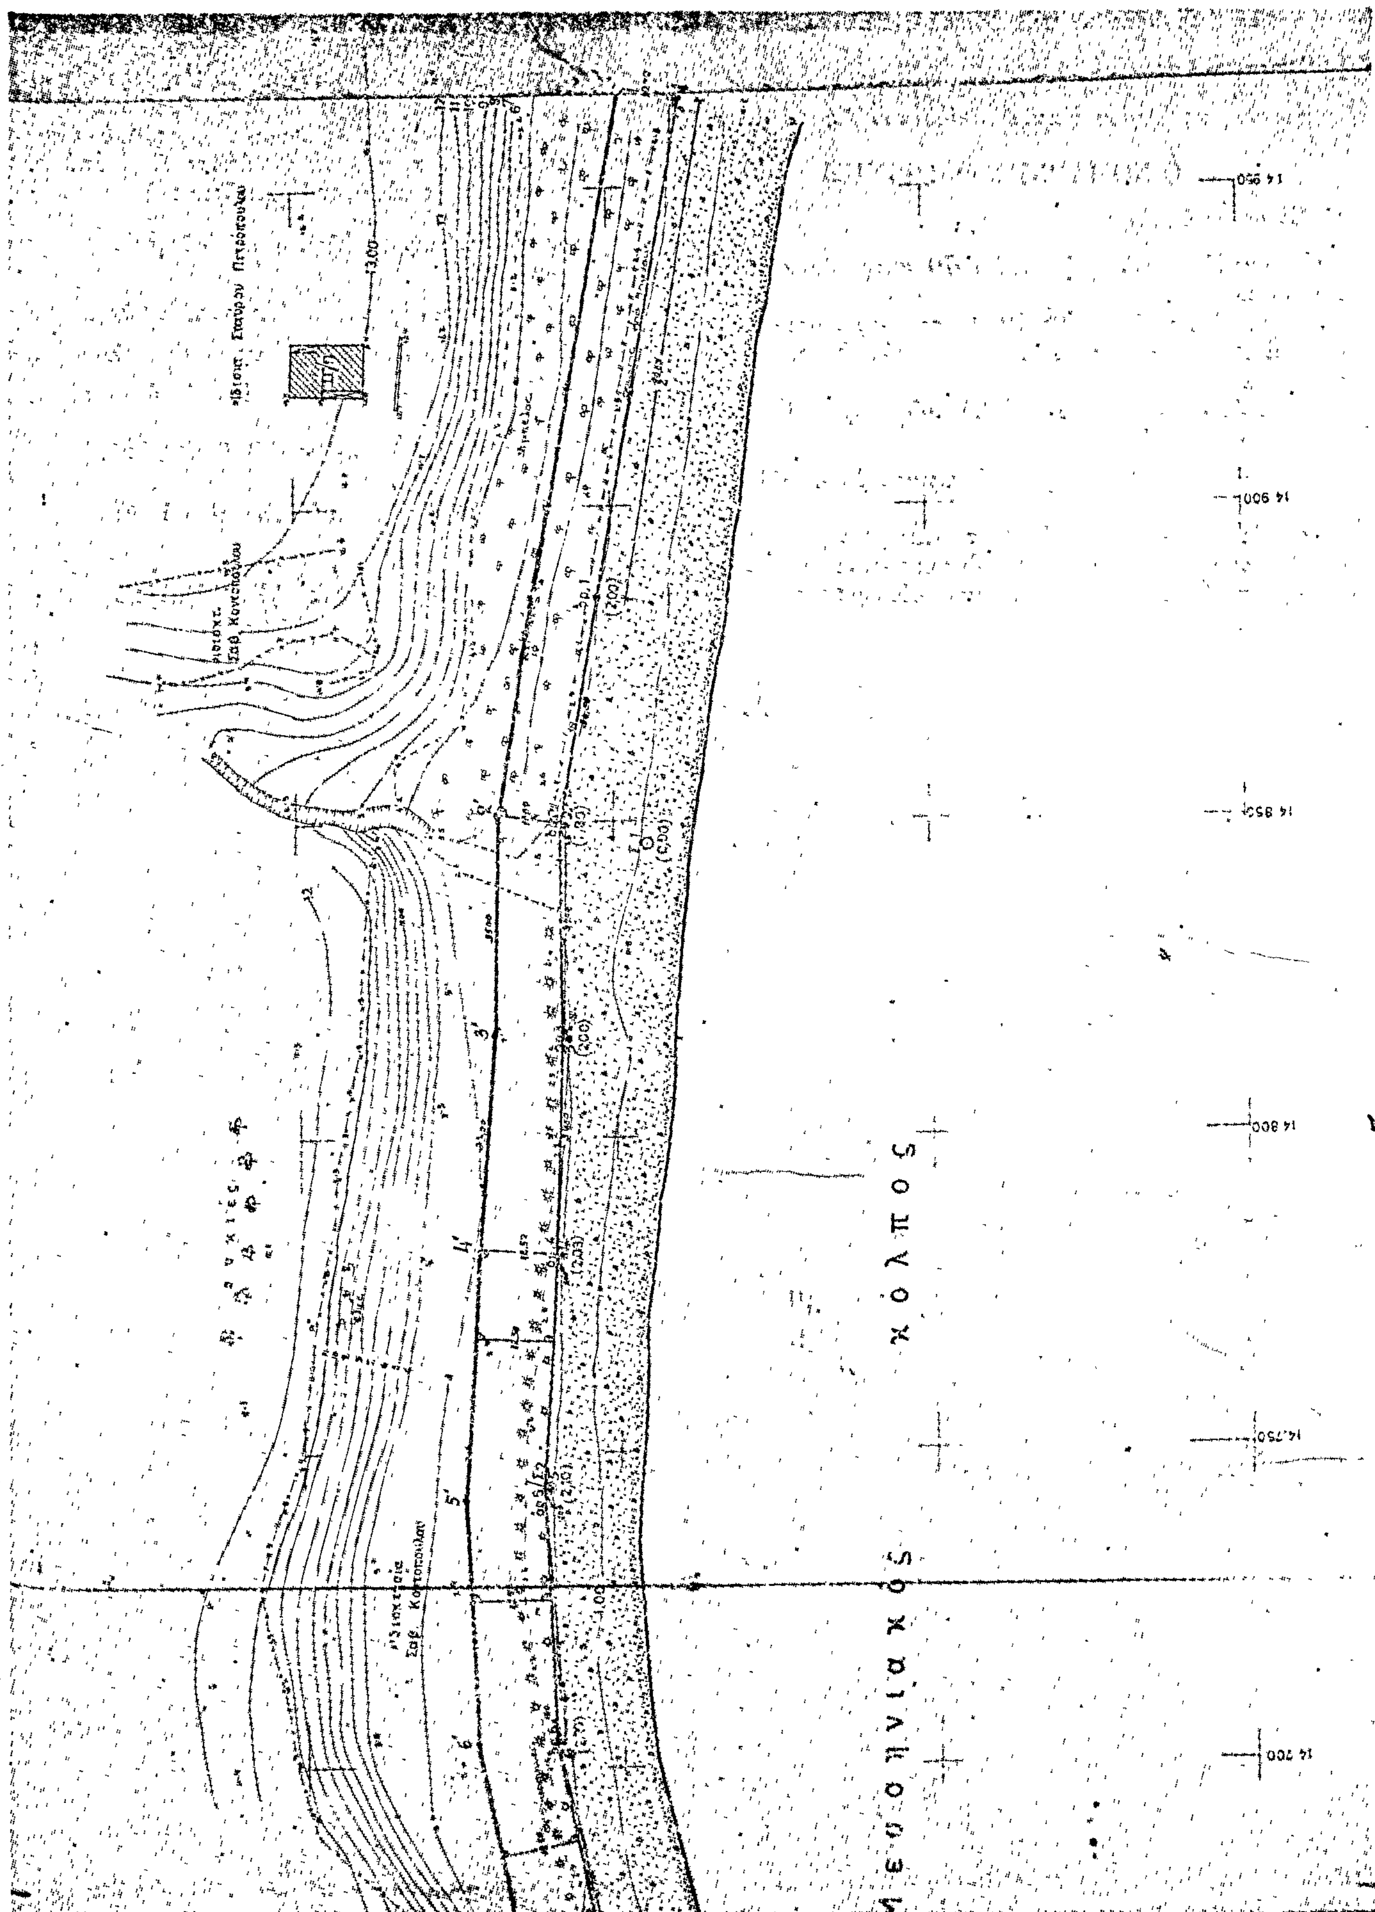
14 950
14 900
14 850
14 800
14 750
14 700
ΚΟΛΠΟΣ

'Αριθ. 4577 (6)

Περὶ κηρύξεως ὡς ἀναδασωτέας ἐκτάσεως 53,50 στρεμμάτων, στὴ θέση «"Ανω Χωρίου 'Αγίου Βαρθολομαίου», τῆς Κοινότητας 'Αγίου Βαρθολομαίου τοῦ Νομοῦ Φλωρίνης.

Ο ΝΟΜΑΡΧΗΣ ΦΛΩΡΙΝΗΣ

"Εχοντας ὑπόψη :

1. Τὶς διατάξεις τοῦ Ν.Δ. 532/1970 «περὶ διοικητικῆς ἀποκεντρώσεως».

2. Τὶς διατάξεις τοῦ Ν. 998/1979 «περὶ προστασίας τῶν Δασῶν καὶ Δασικῶν ἐν γένει ἐκτάσεων τῆς Χώρας» καὶ συγκεκριμένα :

α) Τοῦ ἄρθρου 41 παρ. 1 καὶ β) τοῦ ἄρθρου 34 παρ. 4, γ) ἄρθρ. 38 παρ. 1.

3. Τὴ διαταγὴ τοῦ 'Υπουργείου Γεωργίας ἀριθ. 160417/1180/8.7.1980.

4. Τὴν ἀριθ. 4554/22.10.1980 πρόταση τῆς Δ/νσεως Δασῶν Φλωρίνης «περὶ κηρύξεως ἀναδασωτέας, τῆς ἀναφερομένης στὸ θέμα ἐκτάσεως», ἀποφασίζουμε :

Κηρύσσουμε ἀναδασωτέα, μὲ σκοπὸ τὴν δημιουργία παραγωγικοῦ δάσους, τὴν Κοινοτικὴ Δασικὴ ἔκταση πενήντα τριῶν καὶ ἡμίσεος (53,50) στρεμμάτων, ποὺ βρίσκεται στὴ θέση «"Ανω Χωρίου 'Αγίου Βαρθολομαίου» τῆς Κοινότητας 'Αγίου Βαρθολομαίου καὶ προσδιορίζεται ἀπὸ τὰ στοιχεῖα α-β-γ-δ-ε-στ-ζ-η-θ-ι-κ-α ὅπως φαίνονται στὸ συνημμένο διάγραμμα, τὸ ὁποῖο ἀποτελεῖ ἀναπόσπαστο μέρος τῆς ἀποφάσεως αὐτῆς καὶ ἔχει ὅρια :

'Ανατολικά : Χείμαρρος 'Αγίου Βαρθολομαίου καὶ καλλιεργούμενοι ἀγροί.

Δυτικά : Κοινοτικὸ δρυοδάσος 'Αγίου Βαρθολομαίου.

Βόρεια : Κοινοτικὸ δρυοδάσος 'Αγίου Βαρθολομαίου.

Νότια : Κοινοτικὸ δρυοδάσος 'Αγίου Βαρθολομαίου.

'Η ἀπόφαση αὐτὴ νὰ δημοσιευθεῖ στὴν 'Εφημερίδα τῆς Κυβερνήσεως.

Φλώρινα, 23 'Οκτωβρίου 1980

'Ο Νομάρχης
ΘΕΟΔΩΡΟΣ ΑΣΠΑΣΙΔΗΣ




Σημείωση: Ανήκει στην απόφαση του κ. Νομάρχου Φλωρίνας 23-10-80


ΤΟΠΟΓΡΑΦΙΚΟ ΔΙΑΓΡΑΜΜΑ ΑΝΑΔΑΣΩΤΕΑΣ ΠΕΡΙΟΧΗΣ

Εμβαδού 53,50 στρεμ.

ΚΟΙΝΟΤΗΤΟΣ ΑΓΙΟΥ ΒΑΡΘΟΛΟΜΑΙΟΥ

Κλ. 1:5.000

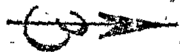

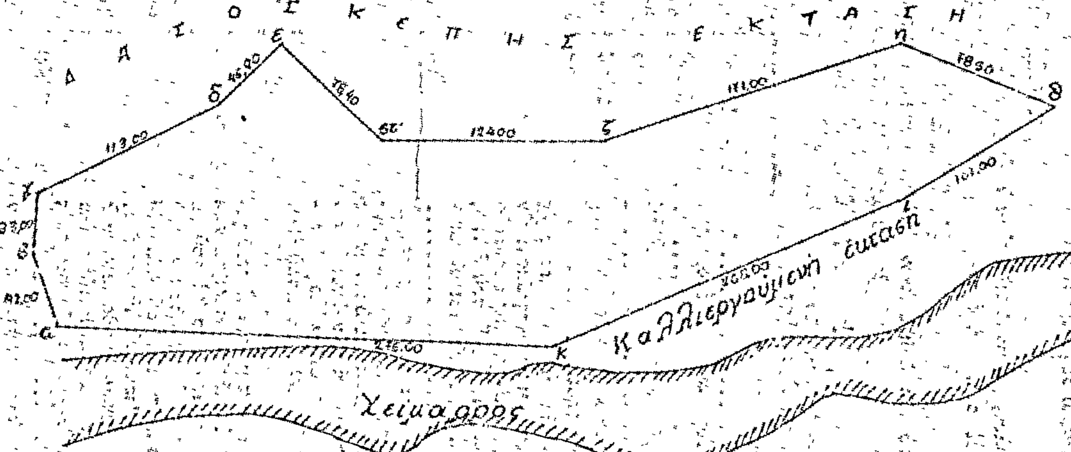

Φλώρινα 27-10-1980
Ο Δ/ντής Δασών
Γεώργιος Τσακαλίδης

Φλώρινα 23-10-1980
Ο Νομάρχης

Ο Συντάκτης Δασολόγος
Μιχ. Μαυρόπουλος

Η ΓΕΝΙΚΗ ΔΙΕΥΘΥΝΣΗ ΤΟΥ ΕΘΝΙΚΟΥ ΤΥΠΟΓΡΑΦΕΙΟΥ

ΓΝΩΣΤΟΠΟΙΕΙ ΟΤΙ:

Ἡ ἐτήσια συνδρομὴ τῆς Ἐφημερίδας τῆς Κυβερνήσεως, ἡ τιμὴ τῶν φύλλων της ποὺ πωλοῦνται τμηματικὰ καὶ τὰ τέλη δημοσιεύσεων στὴν Ἐφημερίδα τῆς Κυβερνήσεως, καθορίσθηκαν ἀπὸ 1 Ἰανουαρίου 1981 ὡς ἀκολούθως:

Α' ΕΤΗΣΙΕΣ ΣΥΝΔΡΟΜΕΣ

1. Γιὰ τὸ Τεῦχος Α'	Δραχ.	1.500
2. » » » Β'	»	3.000
3. » » » Γ'	»	1.000
4. » » » Δ'	»	2.500
5. » » » Νομικῶν Προσώπων Δ.Δ. κ.λπ.	»	1.000
6. » » » Ἀν. Εἰδ. Δικαστηρίου	»	200
7. » » » Παράρτημα	»	600
8. » » » Ἀνωνύμων Ἑταιρειῶν κ.λπ.	»	7.000
9. » » Δελτίο Ἐμπορικῆς καὶ Βιομηχανικῆς Ἰδιοκτησίας	»	600
10. Γιὰ ὅλα τὰ τεύχη καὶ τὸ Δ.Ε.Β.Ι.	»	15.000

Οἱ Δῆμοι καὶ οἱ Κοινότητες τοῦ Κράτους καταβάλλουν τὸ 1/2 τῶν ἀνωτέρω συνδρομῶν.

Ὑπὲρ τοῦ Ταμείου Ἀλληλοβοηθείας Προσωπικοῦ τοῦ Ἐθνικοῦ Τυπογραφείου (ΤΑΠΕΤ) ἀναλογοῦν τὰ ἑξῆς ποσά:

1. Γιὰ τὸ Τεῦχος Α'	Δραχ.	75
2. » » » Β'	»	150
3. » » » Γ'	»	50
4. » » » Δ'	»	125
5. » » » Νομικῶν Προσώπων Δ.Δ. κ.λπ.	»	50
6. » » » Ἀν. Εἰδ. Δικαστηρίου	»	10
7. » » » Παράρτημα	»	30
8. » » » Ἀνωνύμων Ἑταιρειῶν κ.λπ.	»	350
9. » » Δελτίο Ἐμπ. καὶ Βιομ. Ἰδιοκτησίας	»	30
10. Γιὰ ὅλα τὰ τεύχη	»	750

Β'. ΤΙΜΗ ΦΥΛΛΩΝ

Ἡ τιμὴ πωλήσεως κάθε φύλλου, μέχρις 8 σελ., εἶναι 7 δρχ., ἀπὸ 9 ὡς 24 σελ. 14 δρχ., ἀπὸ 25 ὡς 48 σελ. 20 δρχ., ἀπὸ 49 ὡς 80 σελ. 40 δρχ., ἀπὸ 81 σελ. καὶ ἄνω ἡ τιμὴ πωλήσεως κάθε φύλλου προσαυξάνεται κατὰ 40 δρχ. ἀνὰ 80 σελίδες.

Γ'. ΤΙΜΗ ΦΩΤΟΑΝΤΙΓΡΑΦΩΝ

Ἡ τιμὴ διαθέσεως στὸ κοινὸ τῶν ἐκδιδομένων ἀπὸ τὸ Ἐθνικὸ Τυπογραφεῖο φωτοαντιγράφων τῶν διαφόρων φύλλων τῆς Ἐφημερίδας τῆς Κυβερνήσεως καθορίζεται σὲ τρεῖς (3) δραχμὲς κατὰ σελίδα.

Δ'. ΤΕΛΗ ΔΗΜΟΣΙΕΥΣΕΩΝ

Ι. Στὸ τεῦχος Ἀνωνύμων Ἑταιρειῶν καὶ Ἑταιρειῶν Περιωρισμένης Εὐθύνης:

Α' Ἀνωνύμων Ἑταιρειῶν:

1. Τῶν καταστατικῶν	Δρχ.	18.000
2. Τῶν ἀποφάσεων «περὶ συγχωνεύσεως ἀνωνύμων ἑταιρειῶν»	»	18.000
3. Τῶν κωδικοποιήσεων τῶν καταστατικῶν (ΦΕΚ 309/67, τ. Β')	»	9.000
4. Τῶν τροποποιήσεων τῶν καταστατικῶν	»	5.000
5. Τῶν ἰσολογισμῶν κάθε χρήσεως	»	8.000
6. Τῶν ὑπουργικῶν ἀποφάσεων «περὶ παροχῆς ἀδείας ἐπεκτάσεως τῶν ἐργασιῶν Ἀσφαλιστικῶν Ἑταιρειῶν», τῶν ἐκθέσεων ἐκτιμήσεως περιουσιακῶν στοιχείων καὶ τῶν ἀποφάσεων τοῦ Δ.Σ. τοῦ ΕΛΤΑ, μὲ τὶς ὁποῖες ἐγκρίνονται καὶ δημοσιεύονται οἱ κανονισμοὶ αὐτοῦ	»	7.000
7. Τῶν ἀποφάσεων «περὶ ἐγκαταστάσεως ὑποκαταστήματος, διορισμοῦ γενικοῦ πράκτορος καὶ παροχῆς πληρεξουσιότητος πρὸς ἀντιπροσώπευσιν ἐν Ἑλλάδι ἀλλοδαπῶν Ἑταιρειῶν» καὶ τῶν ἀποφάσεων «περὶ μεταβιβάσεως τοῦ χαρτοφυλακίου Ἀσφαλιστικῶν Ἑταιρειῶν κατὰ τὸ ἄρθρο 59 παρ. 1 τοῦ Ν.Δ. 400/70»	»	4.000
8. Τῶν ἀνακοινώσεων γιὰ κάθε μεταβολὴ ποὺ γίνεται μὲ ἀπόφαση Γ.Σ. ἢ Δ.Σ., τῶν προσκλήσεων σὲ γενικὲς συνελεύσεις, τῶν κατὰ τὸ ἄρθρο 32 τοῦ Ν. 3221/24 γνωστοποιήσεων, τῶν ἀνακοινώσεων, ποὺ προβλέπονται ἀπὸ τὸ ἄρθρο 59 παρ. 3 τοῦ Ν.Δ. 400/1970 «περὶ Ἀλλοδαπῶν Ἀσφαλιστικῶν Ἑταιρειῶν», τῶν ἀποφάσεων τοῦ Διοικητικοῦ Συμβουλίου τοῦ ΕΛΤΑ, ποὺ ἀναφέρονται σὲ προσωρινὲς διατάξεις καὶ τῶν ἀποφάσεων τοῦ Ὑπ. Συγκοινωνιῶν διὰ τοὺς ΗΛΠΑΠ – ΗΣΑΠ – ΟΣΕ	»	2.000
9. Τῶν συνοπτικῶν μηνιαίων καταστάσεων τῶν Τραπεζικῶν Ἑταιρειῶν	»	2.000
10. Τῶν ἀποφάσεων τῆς ἐπιτροπῆς τοῦ Χρηματιστηρίου «περὶ εἰσαγωγῆς χρεωγράφων εἰς τὸ χρηματιστήριον πρὸς διαπραγμάτευσιν, συμφώνως πρὸς τὰς διατάξεις τοῦ ἄρθρου 2 παρ. 3 Α.Ν. 148/1967»	Δρχ.	2.000
11. Τῶν ἀποφάσεων τῆς ἐπιτροπῆς κεφαλαιαγορᾶς «περὶ διαγραφῆς χρεωγράφων ἐκ τοῦ χρηματιστηρίου, συμφώνως πρὸς τὰς διατάξεις τοῦ ἄρθρου 2 παρ. 4 Α.Ν. 148/67»	»	2.000
12. Τῶν ἀποφάσεων «περὶ ἐγκρίσεως τιμολογίων τῶν Ἀσφαλιστικῶν Ἑταιρειῶν»	»	2.000

Β' Ἑταιρειῶν Περιωρισμένης Εὐθύνης:

1. Τῶν καταστατικῶν	Δρχ.	2.000
2. Τῶν κωδικοποιήσεων τῶν καταστατικῶν	»	2.000
3. Τῶν ἰσολογισμῶν κάθε χρήσεως	»	2.500
4. Τῶν ἐκθέσεων ἐκτιμήσεως περιουσιακῶν στοιχείων	»	2.000
5. Τῶν τροποποιήσεων τῶν καταστατικῶν (γιὰ κάθε συμβολαιογραφικὴ πράξη)	»	800
6. Τῶν ἀνακοινώσεων μὲ συμβολαιογραφικὴ πράξη	»	800
7. Τῶν ἀνακοινώσεων μὲ ἀπόφαση τῆς Γ.Σ. ...	»	600
8. Τῶν προσκλήσεων σὲ γενικὲς συνελεύσεις	»	600

Γ' Ἀλληλασφαλιστικῶν Συνεταιρισμῶν – Ἀλληλασφαλιστικῶν Ταμείων καὶ Φιλανθρωπικῶν Σωματείων:

1. Τῶν ὑπουργικῶν ἀποφάσεων «περὶ χορηγήσεως ἀδείας λειτουργίας Ἀλληλασφαλιστικῶν Συνεταιρισμῶν – Ἀλληλασφαλιστικῶν Ταμείων»	»	2.000
2. Τῶν ἰσολογισμῶν τῶν ἀνωτέρω Συνεταιρισμῶν, Ταμείων καὶ Σωματείων	»	2.500
Δ' Τῶν δικαστικῶν πράξεων:	Δρχ.	800

ΙΙ. Στὸ Τέταρτο τεῦχος:

Τῶν δικαστικῶν πράξεων γιὰ παρακατάθεση ἀποζημιώσεως	»	800

Ε'. ΚΑΤΑΒΟΛΗ ΣΥΝΔΡΟΜΩΝ - ΤΕΛΩΝ ΔΗΜΟΣΙΕΥΣΕΩΝ ΚΑΙ ΠΟΣΟΣΤΩΝ Τ.Α.Π.Ε.Τ.

1. Οἱ συνδρομὲς τοῦ ἐσωτερικοῦ καὶ τὰ τέλη δημοσιεύσεων προκαταβάλλονται στὰ Δημόσια Ταμεῖα ἔναντι ἀποδεικτικοῦ εἰσπράξεως, τὸ ὁποῖο φροντίζει ὁ ἐνδιαφερόμενος νὰ τὸ στείλει στὴ Γενικὴ Δ/νση τοῦ Ἐθνικοῦ Τυπογραφείου.

2. Οἱ συνδρομὲς τοῦ ἐξωτερικοῦ εἶναι δυνατὸ νὰ στέλνονται καὶ σὲ ἀνάλογο συνάλλαγμα μὲ ἐπιταγὴ ἐπ' ὀνόματι τοῦ Διευθυντῆ τῶν Διοικητικῶν καὶ Οἰκονομικῶν Ὑποθέσεων τοῦ Ἐθνικοῦ Τυπογραφείου.

3. Τὸ ὑπὲρ τοῦ ΤΑΠΕΤ ποσοστὸ ἐπὶ τῶν ἀνωτέρω συνδρομῶν καὶ τελῶν δημοσιεύσεων καταβάλλεται ὡς ἑξῆς:

α) στὴν Ἀθήνα: στὸ Ταμεῖο τοῦ ΤΑΠΕΤ (Κατάστημα Ἐθνικοῦ Τυπογραφείου),

β) στὶς ὑπόλοιπες πόλεις τοῦ Κράτους: στὰ Δημόσια Ταμεῖα καὶ ἀποδίδεται στὸ ΤΑΠΕΤ σύμφωνα μὲ τὶς 192378/3639/1947(RONEO 185) καὶ 178048/5321/31.7.65 (RONEO 139) ἐγκύκλιες διαταγὲς τοῦ Γ.Λ.Κ.,

γ) στὶς περιπτώσεις συνδρομῶν ἐξωτερικοῦ: ὅταν ἡ ἀποστολή τους γίνεται μὲ ἐπιταγὲς μαζὶ μ' αὐτὲς στέλνεται καὶ τὸ ὑπὲρ τοῦ ΤΑΠΕΤ ποσοστό.

Ὁ Γενικὸς Διευθυντὴς
ΑΘΑΝ. ΠΑΝ. ΣΠΗΛΙΟΠΟΥΛΟΣ

ΑΠΟ ΤΟ ΕΘΝΙΚΟ ΤΥΠΟΓΡΑΦΕΙΟ